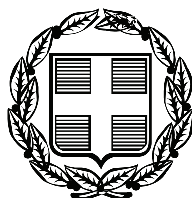


ΕΦΗΜΕΡΙΣ ΤΗΣ ΚΥΒΕΡΝΗΣΕΩΣ

ΤΗΣ ΕΛΛΗΝΙΚΗΣ ΔΗΜΟΚΡΑΤΙΑΣ

ΤΕΥΧΟΣ ΤΕΤΑΡΤΟ Αρ. Φύλλου 48

8 Φεβρουαρίου 2008

ΠΕΡΙΕΧΟΜΕΝΑ

ΑΠΟΦΑΣΕΙΣ

ΑΠΟΦΑΣΕΙΣ

Αριθμ. 1795 π.ε. (1)

Κήρυξη αναδασωτέας έκτασης 1,800 στρ. στη θέση «Παλαιοχώρι» περιφέρειας Δήμου Μάνδρας Νομ. Αττικής.

Ο ΓΕΝΙΚΟΣ ΓΡΑΜΜΑΤΕΑΣ ΠΕΡΙΦΕΡΕΙΑΣ ΑΤΤΙΚΗΣ

Έχοντας υπόψη:

1. Τις περί Διοικητικής Αποκέντρωσης διατάξεις, του ν. 3200/1955, όπως τροποποιήθηκαν και ισχύουν.

2. Τον ν. 2503/1997 Διοίκηση, Οργάνωση Περιφέρειας κ.λπ.

3. Τις διατάξεις του ν. 998/1979 «Περί Προστασίας των Δασών και των δασικών εν γένει εκτάσεων της Χώρας και συγκεκριμένα.

α. του άρθρου 41 παρ. 1.

β. του άρθρου 38 παρ. 1.

4. Τις δ/γές του Υπουργείου Γεωργίας:

α) 160417/1180/8.7.1980.

β) 182447/3049/24.9.1980.

5. Την υπ' αριθμ. 2173/20.6.2007 πρόταση-εισήγηση του Δασαρχείου Αιγάλεω και σχετική εισήγηση της Δ/νσης Δασών Δυτικής Αττικής, αποφασίζουμε:

Κηρύσσουμε αναδασωτέα λόγω εκχέρσωσης, με σκοπό τη διατήρηση του χαρακτήρα του δάσους ώστε ν' αποκλεισθεί η διάθεσή της για άλλο σκοπό πλην δασικού, την έκταση εμβαδού ενός στρέμματος και οκτακοσίων χιλιοστών του στρέμματος (1,800 στρ.) που βρίσκεται στη θέση «Παλαιοχώρ.» περιφερείας Δήμου Μάνδρας Νομαρχίας Δυτικής Αττικής και προσδιορίζεται με τα στοιχεία Α, Β, Γ, Δ, Ε, Ζ, Η, Θ, Α όπως φαίνεται στο συνημμένο σχεδιάγραμμα κλιμ 1.500 και το απόσπασμα πινακίδας χάρτη κλίμακας 1:5000 (Α/Φ 6431/6), το οποίο αποτελεί αναπόσπαστο μέρος της αποφάσεως αυτής και έχει όρια:

Ανατολικά: Με δασική έκταση.

Δυτικά: Με περιφραγμένη έκταση με κτίσμα.

Βόρεια: Με δασική έκταση και έκταση με κτίσμα.

Νότια: Με ασφαλτόδρομο και πέραν αυτού με περιφραγμένη έκταση με κτίσμα.

Η αποκατάσταση της βλάστησης θα γίνει με φυσική αναγέννηση η με πρόγραμμα τεχνητής αναδάσωσης εντός τριών το πολύ ετών που θα καταρτίσει η Υπηρεσία μας.

Η απόφαση αυτή να δημοσιευθεί στην Εφημερίδα της Κυβερνήσεως.

Αθήνα, 25 Ιανουαρίου 2008


Ο Γενικός Γραμματέας Περιφέρειας
ΧΑΡΑΛΑΜΠΟΣ ΜΑΝΙΑΤΗΣ

ΕΘΝΙΚΟ ΤΥΠΟΓΡΑΦΕΙΟ
Για τεχνικούς λόγους στο σχεδιάγραμμα έγινε σμίκρυνση, κατά ποσοστό, 82%


ΣΧΕΔΙΑΓΡΑΜΜΑ

Έκταση υπό στοιχεία Α, Β, Γ, Δ, Ε, Ζ, Η, Θ, Α εμβαδού ενός στρέμματος και οκτακοσίων χιλιοστών του στρέμματος (1,800 στρ.) η οποία προτείνεται να κηρυχθεί αναδασωτέα στη θέση «Παλαιοχώρι» Περιφέρειας Δήμου Μάνδρας

Απόσπασμα του 6431/6 χάρτη ΓΥΣ κλιμ. 1:5000 στο οποίο σημειώνεται η θέση της έκτασης

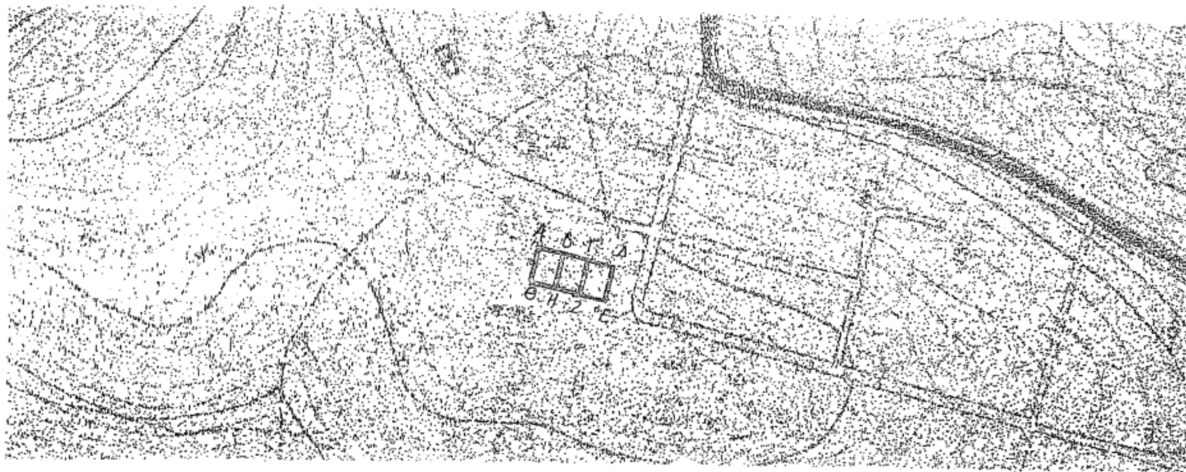

Με στοιχεία Α, Β, Γ, Δ, Ε, Ζ, Η, Θ, Α η έκταση που προτείνετε να κηρυχθεί αναδασωτέα κλιμ 1:500

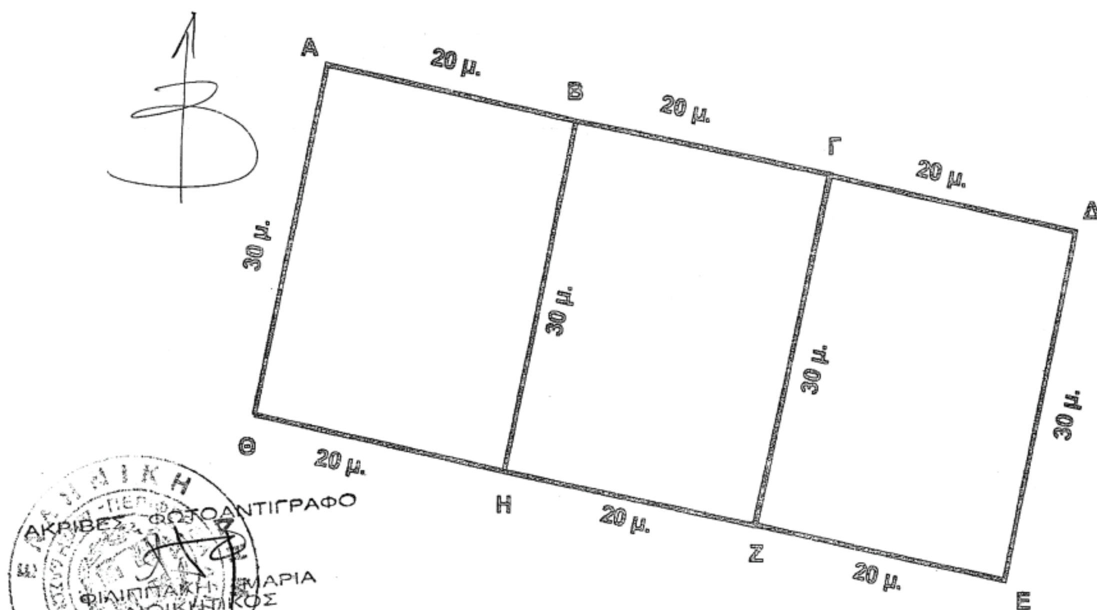



Ανήκει στην 1795 π.ε. / 25-1-2008
Απόφαση του Γ.Γ. Περιφέρειας Αττικής

ΘΕΩΡΕΙΤΑΙ

Αιγάλεω 7/6/07	Αιγάλεω 20/6/07	Αιγάλεω 16/1/08	Ο Γεν. Γραμματέας
Η Συντάκτρια	Ο Δασάρχης	Ο Δ/ντης Δασών Δυτ. Αττικής	Περιφέρειας Αττικής
		Δημήτριος Παπαδόπουλος Δασολόγος	ΧΑΡΑΛΑΜΠΟΣ ΜΑΓΙΑΤΗΣ





Αριθμ. 94 (2)

Κήρυξη αναδασωτέας έκτασης συνολικού εμβαδού 9,000 στρεμμ. στη θέση «Βορεινή Κοπρισιά Αλεποχωρίου» περιφέρειας Δήμου Μεγάρων Νομ. Αττικής.

Ο ΓΕΝΙΚΟΣ ΓΡΑΜΜΑΤΕΑΣ ΠΕΡΙΦΕΡΕΙΑΣ ΑΤΤΙΚΗΣ

Έχοντας υπόψη:

1. Τις περί Διοικητικής Αποκέντρωσης διατάξεις του ν. 3200/1955, όπως τροποποιήθηκαν και ισχύουν.

2. Τον ν. 2503/1997 Διοίκηση, Οργάνωση Περιφέρειας κ.λπ.

3. Τις διατάξεις του ν. 998/1979 «Περί Προστασίας των Δασών και των δασικών εν γένει εκτάσεων της Χώρας και συγκεκριμένα του άρθρου 41 παρ. 1 και του άρθρου 38 παρ. 1.

4. Τις δ/γές του Υπ. Γεωργίας με αριθμούς 160417/1180/8.7.1980 και 182447/3049/24.9.1980.

5. Την υπ' αριθμ. 4363/24.12.2007 εισήγηση-πρόταση του Δασαρχείου Μεγάρων και σχετική εισήγηση της Δ/νσης Δασών Δυτ. Αττικής, αποφασίζουμε:

Κηρύσσουμε αναδασωτέα λόγω καταστροφής της δασικής βλάστησης (εκχέρσωση), με σκοπό τη διατήρηση της δασικής μορφής ώστε να αποκλεισθεί η διάθεσή της για άλλο σκοπό, την έκταση δάσους εμβαδού εννέα στρεμμάτων (9,000 στρ.) που βρίσκεται στη θέση «Βορεινή Κοπρισιά Αλεποχωρίου» περιφέρειας Δήμου Μεγάρων. Η έκταση αποτυπώνεται με τα περιμετρικά στοιχεία (Α, Β, Γ Κ, Α) στο τοπογραφικό διάγραμμα κλ. 1:2.000 και στο συνημμένο απόσπασμα χάρτη Γ.Υ.Σ. κλ. 1:5000 (Α.Φ. 6349/3) το οποίο αποτελεί αναπόσπαστο μέρος της αποφάσεως αυτής και συνορεύει σήμερα:

Ανατολικά: Με δάσος πεύκης.

Δυτικά: Τμήμα με αυθαίρετη οικία και τμήμα με δάσος πεύκης.

Βόρεια: Με χωματόδρομο και πέραν αυτού με δάσος πεύκης.

Νότια: Με δάσος πεύκης.

Η αποκατάσταση της βλάστησης θα γίνει με φυσική αναγέννηση ή με πρόγραμμα τεχνητής αναδάσωσης εντός τριών το πολύ ετών που θα καταρτίσει η Υπηρεσία μας.

Η απόφαση αυτή να δημοσιευθεί στην Εφημερίδα της Κυβερνήσεως.

Αιγάλεω, 25 Ιανουαρίου 2008


Ο Γενικός Γραμματέας Περιφέρειας
ΧΑΡΑΛΑΜΠΟΣ ΜΑΝΙΑΤΗΣ


ΕΘΝΙΚΟ ΤΥΠΟΓΡΑΦΕΙΟ
Για τεχνικούς λόγους στο σχεδιάγραμμα έγινε σμίκρυνση, κατά ποσοστό, 82%

ΤΟΠΟΓΡΑΦΙΚΟ ΔΙΑΓΡΑΜΜΑ

Έκτασης, με στοιχεία ΑΒΓΔΕΖΗΘΙΚΑ εμβαδού 9,000 στρ., η οποία εκχερσώθηκε στη θέση "Βορεινή Κοπρισιά Αλεποχωρίου" της περιφέρειας Δήμου Μεγάρων και προτείνεται να κηρυχθεί αναδασωτέα

Περίμετρος καταληφθείσας έκτασης τοπογραφικό διάγραμμα κλιμ. 1:2000	Τοπογραφικό βάθρο· Διάγραμμα κλιμ. 1:5000 ΓΥΣ (6349/3)

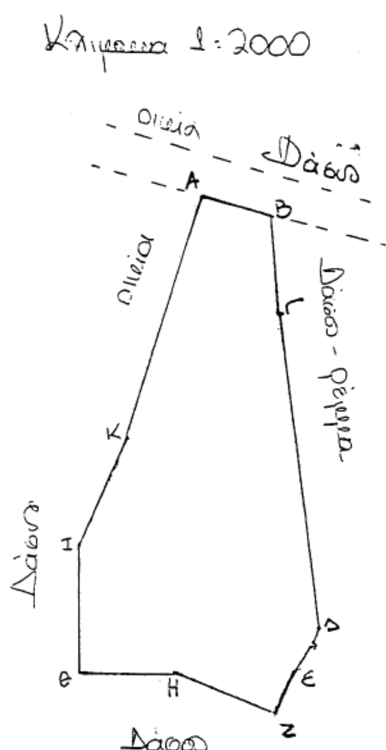

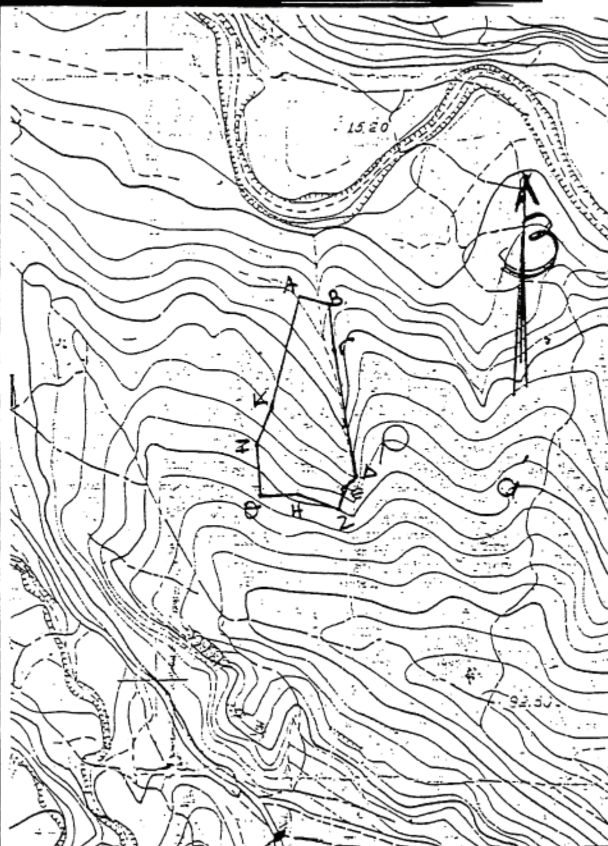

Ανήκει στην 94/25-1-2008
Απόφαση του Γ.Γ.Π.Α.

Μέγαρα 24-12-2007
Η Συντάκτρια
Χατζηστεργίου Μ.
Δασοπόνος




ΘΕΩΡΗΘΗΚΕ

Αθήνα 25-1-2008
Ο Γ.Γ.Π.Α.
ΧΑΡΑΛΑΜΠΟΣ ΜΑΝΙΑΤΗΣ

Αιγάλεω 25.1.08
Ο Διευθυντής Δασών α.α.



Μέγαρα 24-12-2007
Ο Δασάρχης α.α.

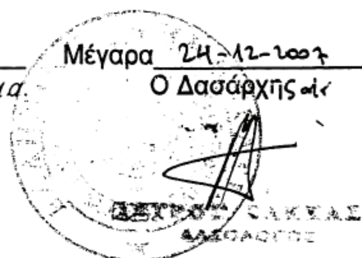

Αριθμ. 6 (3)

Επικύρωση καθορισμού οριογραμμών του υδατορέματος «ΑΡΑΧΩΒΙΤΙΚΟ» στη χιλιομετρική θέση 36+110 της Νέας Σιδηροδρομικής Γραμμής Κορίνθου - Πατρών στην περιοχή του Δήμου Ξυλοκάστρου του Νομού Κορινθίας.

Ο ΓΕΝΙΚΟΣ ΓΡΑΜΜΑΤΕΑΣ ΠΕΡΙΦΕΡΕΙΑΣ ΠΕΛΟΠΟΝΝΗΣΟΥ

Έχοντας υπόψη:

1. Τις διατάξεις των άρθρων 5, 6 και 8 του ν. 3200/1955: «Περί Διοικητικής Αποκέντρωσης».

2. Τις διατάξεις του ν. 2853/16.7.1922 «Περί υδραυλικών εν γένει έργων και αστυνομεύσεως των Δημοσίων Υδάτων», όπως αυτές τροποποιήθηκαν με τις αντίστοιχες του ν.δ. 10/29.12.1923 και κωδικοποιήθηκαν από τις διατάξεις του π.δ. 18/21.3.1924.

3. Τα οριζόμενα στο άρθρο 6 της υπ' αριθμ. 3046/304/3.2.1989 απόφασης του Αναπληρωτή Υπουργού Περιβάλλοντος Χωροταξίας και Δημοσίων Έργων: «Κτιριοδομικός Κανονισμός» και ειδικότερα τις διατάξεις του άρθρου 6 αυτού σχετικά με τη δόμηση κοντά σε ρέματα, όπως ισχύει σήμερα.

4. Τις διατάξεις του άρθρου 5 του ν. 3010/25.4.2002 (Α΄ 91): «Εναρμόνιση του ν. 1650/1986 με τις οδηγίες 97/11 ΕΕ και 96/61 ΕΕ» και ειδικότερα τις διατάξεις του άρθρου 5 αυτού: «Διαδικασία Οριοθέτησης και ρυθμίσεις θεμάτων για τα υδατορέματα».

5. Τις διατάξεις του άρθρου 6 του ν. 880/1979 (ΦΕΚ 58Α): «Περί καθορισμού ανωτάτων ορίων συντελεστού δόμησης κλπ» όπως συμπληρώθηκε από τις διατάξεις της πργρ. 1γ του άρθρου 6 του ν. 2052/1992.

6. Τις διατάξεις του ν. 2533/1997 (ΦΕΚ 107Α/30.5.1997): «Διοίκηση, Οργάνωση, Στελέχωση της Περιφέρειας, Ρυθμίσεις θεμάτων για την Τοπική Αυτοδιοίκηση και άλλες διατάξεις».

7. Τις οικίες διατάξεις του ν. 2508/1997 (ΦΕΚ 124Α/13.6.1997): «Βιώσιμη Οικιστική Ανάπτυξη των πόλεων και οικισμών της χώρας και άλλες διατάξεις».

8. Τις οικίες διατάξεις του ν. 2690/1999 (ΦΕΚ 45Α/1999): «Κύρωση Κώδικα Διοικητικής Διαδικασίας και άλλες διατάξεις».

9. Τα οριζόμενα στην υπ' αριθμ. 19664/20.12.2001 απόφαση του Γενικού Γραμματέα Περιφέρειας Πελοποννήσου.

10. Τα οριζόμενα στην υπ' αριθμ. 1592/14.2.2002 απόφαση του Γενικού Γραμματέα Περιφέρειας Πελοποννήσου.

11. Το από Απριλίου 2004 τοπογραφικό και υψομετρικό διάγραμμα (αρ. σχεδίου 2, κλίμακα 1:500) καθορισμού των οριογραμμών του υδατορέματος «ΑΡΑΧΩΒΓΠΚΟ» στη χιλιομετρική θέση 36+110 της Νέας Σιδηροδρομικής Γραμμής Κορίνθου-Πατρών στην περιοχή του Δήμου Ξυλοκάστρου του Νομού Κορινθίας, όπως συντάχθηκε από τους αναδόχους μελετητές «Bung Beratende Ingenieure & Gesellschaft furBaugeologie und-Me btechnik mbh Baugrundinstitute», ελέγχθηκε και θεωρήθηκε στις 23.11.2007 από τη Δ/νση Τεχνικών Υπηρεσιών της Νομαρχιακής Αυτοδιοίκησης Κορινθίας.

12. Τη υπ' αριθμ. 4266/18.12.2007 Απόφαση της Δ/νσης Τεχνικών Υπηρεσιών της Νομαρχιακής Αυτοδιοίκησης Κορινθίας με την οποία καθορίζονται οι οριογραμμές του υδατορέματος «ΑΡΑΧΩΒΙΤΙΚΟ» στη χιλιομετρική θέση 36+110 της Νέας Σιδηροδρομικής Γραμμής Κορίνθου-Πατρών στην περιοχή του Δήμου Ξυλοκάστρου του Νομού Κορινθίας, σύμφωνα με το αμέσως πιο πάνω αναφερόμενο τοπογραφικό και υψομετρικό διάγραμμα, αποφασίζουμε:


Την επικύρωση των οριογραμμών του υδατορέματος «ΑΡΑΧΩΒΙΤΙΚΟ» στη χιλιομετρική θέση 36+110 της Νέας Σιδηροδρομικής Γραμμής Κορίνθου-Πατρών στην περιοχή του Δήμου Ξυλοκάστρου του Νομού Κορινθίας, οριζομένων με τα σημεία 1 έως 14 (δεξιά) και 15 έως 27 (αριστερά) εκατέρωθεν της ροής αυτού, σύμφωνα με το από Απριλίου 2004 τοπογραφικό και υψομετρικό διάγραμμα (αρ. σχεδίου 2, κλίμακα 1:500) το οποίο συντάχθηκε από τους αναδόχους μελετητές «Bung Beratende Ingenieure & Gesellschaft furBaugeologie und-Me btechnik mbh Baugiundinstitute», ελέγχθηκε και θεωρήθηκε στις 23.11.2007 από τη Δ/νση Τεχνικών Υπηρεσιών της Νομαρχιακής Αυτοδιοίκησης Κορινθίας και αποτελεί αναπόσπαστο μέρος της παρούσας.

Η απόφαση αυτή μαζί με τα συνημμένα τοπογραφικά και υψομετρικά διαγράμματα καθορισμού των οριογραμμών να δημοσιευθούν στην Εφημερίδα της Κυβερνήσεως.

Τρίπολη, 4 Ιανουαρίου 2008

Ο Γενικός Γραμματέας Περιφέρειας
ΝΙΚΟΣ Κ. ΑΓΓΕΛΟΠΟΥΛΟΣ

ΕΘΝΙΚΟ ΤΥΠΟΓΡΑΦΕΙΟ
Για τεχνικούς λόγους στο σχεδιάγραμμα έγινε σμίκρυνση κατά ποσοστό 40 %

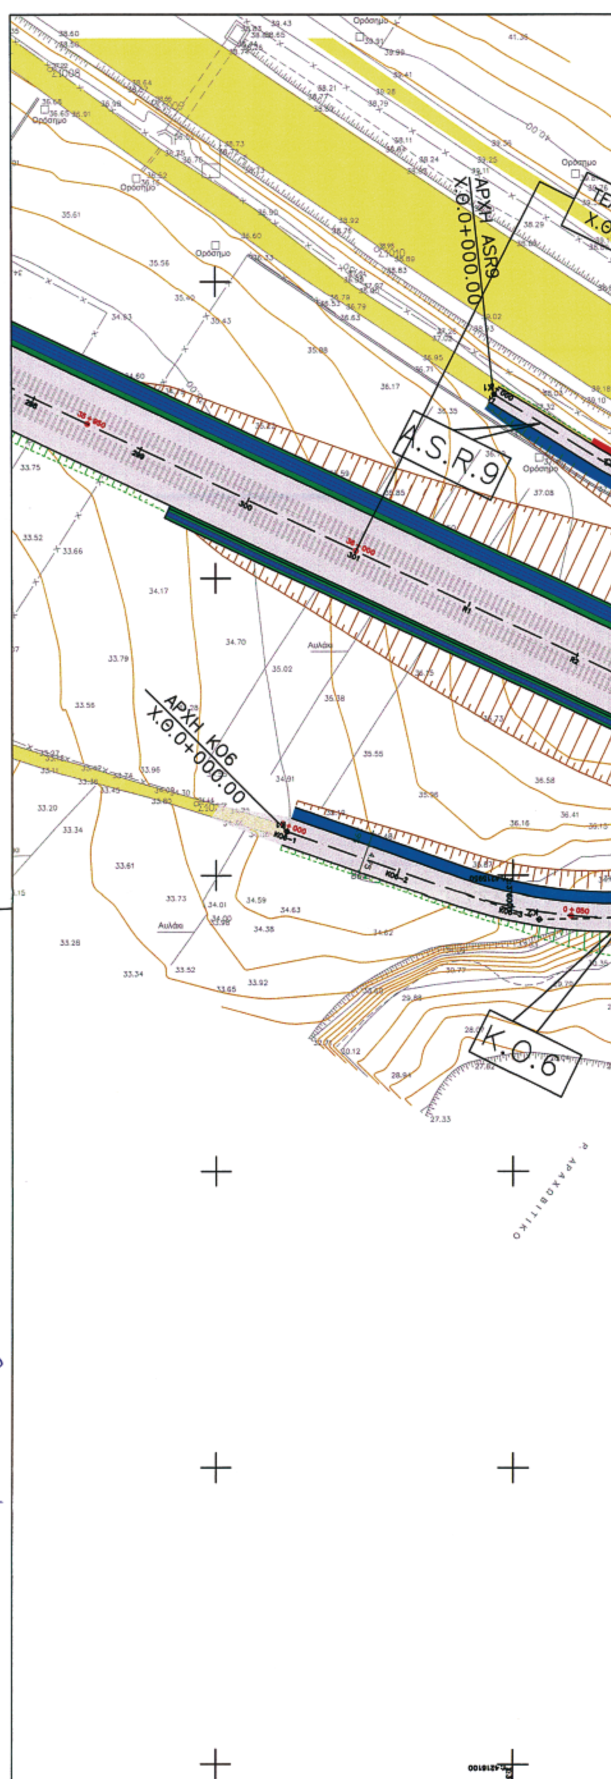

ΥΠΟΜΝΗΜΑ



ΠΡΟΤΕΙΝΟΜΕΝΗ ΓΡΑΜΜΗ ΟΡΙΟΘΕΤΗΣΗΣ

ΕΡΓΟΣΕ
ΕΡΓΑ ΟΣΕ Α.Ε.

ΟΛΟΚΛΗΡΩΣΗ ΜΕΛΕΤΗΣ ΥΠΟΔΟΜΗΣ ΤΗΣ ΝΕΑΣ ΣΙΔΗΡΟΔΡΟΜΙΚΗΣ ΓΡΑΜΜΗΣ ΚΑΝΟΝΙΚΟΥ ΕΥΡΟΥΣ ΜΕΤΑΞΥ ΚΟΡΙΝΘΟΥ ΠΑΤΡΩΝ ΣΤΟ ΤΜΗΜΑ ΑΠΟ ΧΛΜ. 21 ΕΩΣ ΧΛΜ. 40

ΑΡΙΘΜΟΣ ΣΥΜΒΑΣΗΣ	ΚΩΔΙΚΟΣ ΕΡΓΟΥ	ΚΩΔΙΚΟΣ ΤΟΠΟΘΕΣΙΑΣ	ΕΙΔΟΣ ΦΥΣΙΚΟΥ ΑΝΤΙΚΕΙΜΕΝΟΥ	ΦΑΣΗ ΜΕΛΕΤΗΣ	ΣΥΓΧΡΗΜΑΤΟΔΟΤΗΣΗ
377/16.01.04	25Α	Α2.01.00	ΥΔΡ		ΒΤΣ

ΠΡΟΤΑΣΗ ΜΕΡΙΚΗΣ ΟΡΙΟΘΕΤΗΣΗΣ ΡΕΜΑΤΩΝ
ΡΕΜΑ ΑΡΑΧΩΒΙΤΙΚΟ

ΑΠΟΣΠΑΣΜΑ ΟΡΙΖΟΝΤΙΟΓΡΑΦΙΑΣ ΚΑΙ ΜΗΚΟΤΟΜΗΣ

ΚΛΙΜΑΚΑ: 1:500-1:500/1:50 — ΑΡ. ΣΧΕΔΙΟΥ / ΤΕΥΧΟΥΣ ΜΕΛΕΤΗΤΗ: 2

Το παρόν συνοδεύει την αριθ. 6/08 απόφαση Γεν. Γραμ. Περιφέρειας Πελοποννήσου
Ο.Γ.Γ.Π.Π.
Νίκος Κ. Αγγελόπουλος

ΑΝΑΔΟΧΟΙ ΜΕΛΕΤΗΤΕΣ:

1. BUNG Beratende Ingenieure — BUNG GmbH Beratende Ingenieure
2. Gesellschaft für Baugeologie und -Meβtechnik mbH Baugrundinstitute

	ΗΜΕΡΟΜΗΝΙΑ	ΟΝΟΜΑΤΕΠΩΝΥΜΟ	ΥΠΟΓΡΑΦΗ
ΣΥΝΤΑΞΗ	ΑΠΡΙΛΙΟΣ 2004	Κ.ΧΡΙΣΤΟΦΟΡΑΚΗ	
ΕΛΕΓΧΟΣ	ΑΠΡΙΛΙΟΣ 2004	Ε.ΤΣΙΛΙΜΑΝΤΟΣ	
ΕΓΚΡΙΣΗ	ΑΠΡΙΛΙΟΣ 2004	Κ.ΚΙΛΗΝΗΕΝΝ	

ΑΝΑΘΕΩΡΗΣΕΙΣ

Α/Α	ΗΜΕΡΟΜΗΝΙΑ	ΑΙΤΙΑ Η ΛΟΓΟΣ ΑΝΑΘΕΩΡΗΣΗΣ
Α		
Β		
Γ		

Ελέγχθηκε Κόρινθος 23/11/2007 Ο Επιβλέπων
Θεωρήθηκε Κόρινθος 23/11/2007 Ο Δ/ντης Τεχν. Υπ.

ΙΩΑΝΝΗΣ Θ. ΜΑΝΤΑΣ
ΑΓΡ. ΤΟΠΟΓΡ. ΜΗΧ/ΚΟΣ


ΕΓΚΡΙΣΗ ΥΠΗΡΕΣΙΑΣ

ΕΛΕΓΧΘΗΚΕ ΑΠΟ ΓΕΝΙΚΗΣ ΑΠΟΨΗΣ ΚΑΙ ΕΓΚΡΙΝΕΤΑΙ ΜΕ ΤΙΣ ΑΚΟΛΟΥΘΕΣ ΠΑΡΑΤΗΡΗΣΕΙΣ:
1. Η ΕΓΚΡΙΣΗ ΤΟΥ ΣΧΕΔΙΟΥ Ή ΤΗΣ ΜΕΛΕΤΗΣ ΔΕΝ ΑΠΑΛΛΑΣΣΕΙ ΤΟΝ ΑΝΑΔΟΧΟ ΑΠΟ ΤΙΣ ΕΥΘΥΝΕΣ ΤΟΥ, ΠΟΥ ΑΠΟΡΡΕΟΥΝ ΑΠΟ ΤΗ ΣΥΜΒΑΣΗ
2. Η ΕΥΘΥΝΗ ΓΙΑ ΤΟΥΣ ΕΝ ΓΕΝΕΙ ΥΠΟΛΟΓΙΣΜΟΥΣ ΚΑΙ ΤΑ ΣΧΕΔΙΑ ΒΑΡΥΝΕΙ ΑΠΟΚΛΕΙΣΤΙΚΑ ΤΟΝ ΑΝΑΔΟΧΟ.
3. ____
4. ____

Κων. Παυλής — Αλεξ. Μιχαλάκης

	ΗΜΕΡΟΜΗΝΙΑ	ΟΝΟΜΑΤΕΠΩΝΥΜΟ	ΥΠΟΓΡΑΦΗ
ΕΛΕΓΚΤΗΣ ΜΗΧ/ΚΟΣ ΑΡΜΟΔΙΑΣ Δ/ΝΣΗΣ ΜΕΛΕΤΩΝ Ή ΕΞΩΤΕΡΙΚΟΣ			
ΕΛΕΓΚΤΕΣ ΜΗΧ/ΚΟΙ ΣΥΝΑΡΜΟΔ. Δ/ΝΣΕΩΝ ΜΕΛΕΤΩΝ Ή ΕΞΩΤΕΡΙΚΟΙ			
ΕΠΙΒΛΕΠΩΝ / ΕΠΙΒΛΕΠΟΥΣΑ ΜΕΛΕΤΗΣ		Ε.ΑΡΑΠΑΚΗ	
Δ/ΝΤΗΣ ΑΡΜΟΔΙΑΣ Δ/ΝΣΗΣ ΜΕΛΕΤΩΝ		Β. ΣΠΥΡΑΚΟΣ	
Δ/ΝΤΕΣ ΣΥΝΑΡΜΟΔΙΩΝ Δ/ΝΣΕΩΝ ΜΕΛΕΤΩΝ			
ΠΡΟΪΣΤΑΜΕΝΟΣ Δ/ΝΟΥΣΑΣ ΥΠΗΡΕΣΙΑΣ ΜΕΛΕΤΩΝ		ΑΘ. ΤΡΙΑΝΤΑΦΥΛΛΟΥ	

ΔΙΑΣΤΑΣΕΙΣ ΣΧΕΔΙΟΥ: 0.60 x 1.70 — ΑΡ. ΣΧ. ΕΡΓΟΣΕ: ....../....../......

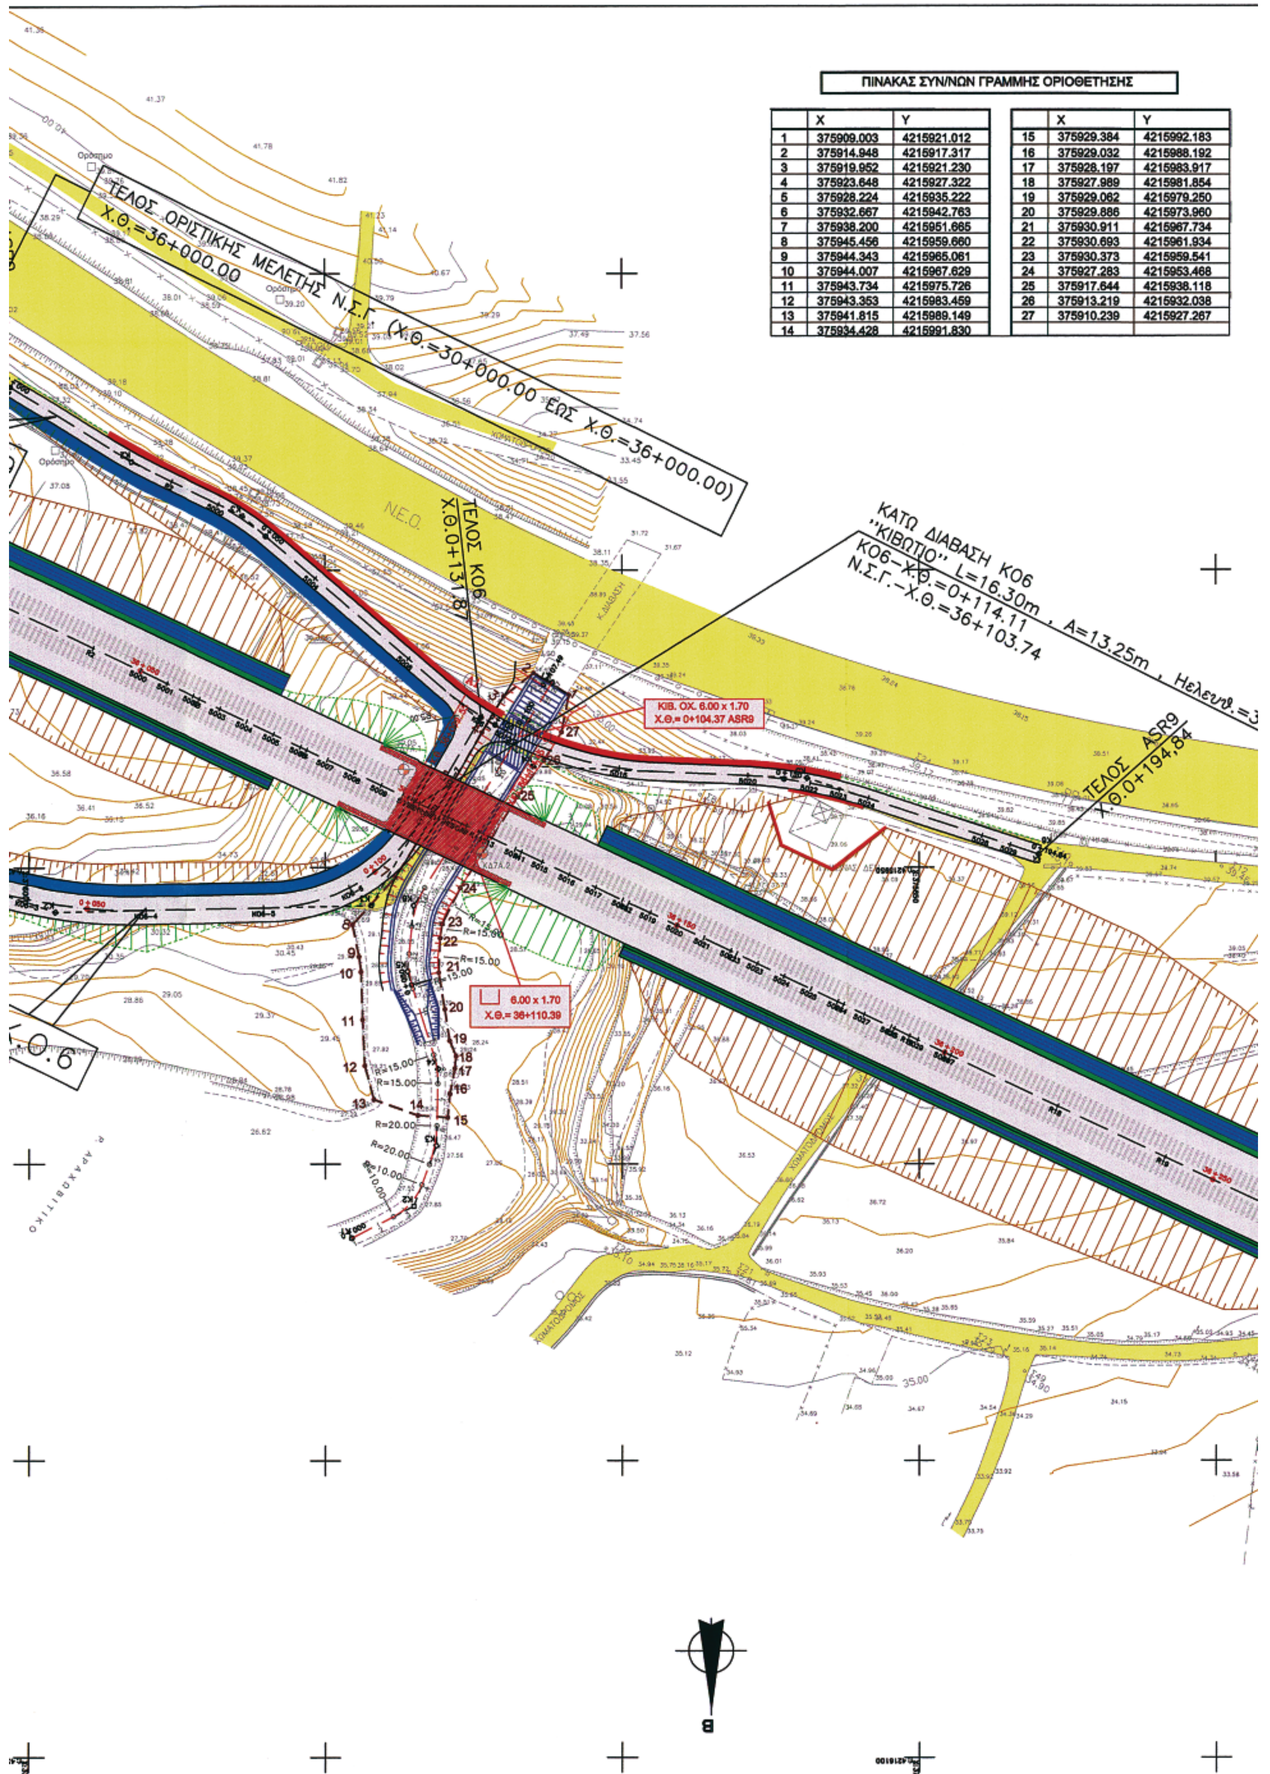

ΠΙΝΑΚΑΣ ΣΥΝ/ΝΩΝ ΓΡΑΜΜΗΣ ΟΡΙΟΘΕΤΗΣΗΣ

	X	Y		X	Y
1	375909.003	4215921.012	15	375929.384	4215992.183
2	375914.948	4215917.317	16	375929.032	4215988.192
3	375919.952	4215921.230	17	375928.197	4215983.917
4	375923.648	4215927.322	18	375927.989	4215981.854
5	375928.224	4215935.222	19	375929.062	4215979.250
6	375932.667	4215942.763	20	375929.886	4215973.960
7	375938.200	4215951.665	21	375930.911	4215967.734
8	375945.456	4215959.660	22	375930.693	4215961.934
9	375944.343	4215965.061	23	375930.373	4215959.541
10	375944.007	4215967.629	24	375927.283	4215953.468
11	375943.734	4215975.726	25	375917.644	4215938.118
12	375943.353	4215983.459	26	375913.219	4215932.038
13	375941.815	4215989.149	27	375910.239	4215927.267
14	375934.428	4215991.830			

Y
4215992.183
4215988.192
4215983.917
4215981.854
4215979.250
4215973.960
4215967.734
4215961.934
4215959.541
4215953.468
4215938.118
4215932.038
4215927.267

25m , Ηελευθ.=3.00m

ΚΑΤΩ ΔΙΑΒΑΣΗ ΚΟ6 ΚΑΙ ΡΕΜΑΤΟΣ "ΑΡΧΙΟΘΕΤΙΚΟΥ"
"ΚΙΒΩΤΙΟ" L=15.00m , A=6.25m ,
Ηελευθ.=3.00m
ΚΟ6–Χ.Θ.=0+114.109
Ν.Σ.Γ.–Χ.Θ.=36+107.63

6.00 x 1.70
Χ.Θ.= 36+110.39

ΕΡΥΘΡΟ ΚΟ6
H=29.18

H=29.06

H=28.03

εδαφος ΚΛΙΜΑΚΑ ΜΗΚΩΝ 1:500
ερυθρα ΚΛΙΜΑΚΑ ΥΨΩΝ 1:50

H=14.00

ΔΙΑΤΟΜΕΣ	ΥΨΟΜΕΤΡΑ ΕΡΥΘΡΑΣ	ΥΨΟΜΕΤΡΑ ΕΔΑΦΟΥΣ	ΑΠΟΣΤΑΣΕΙΣ ΑΠΟ ΑΡΧΗ
5000	34.63	37.86	50.00
5001	34.60	37.92	55.00
5002	34.57	37.88	60.00
R3	34.57	37.87	61.12
5003	34.54	37.56	65.00
5004	34.51	35.97	70.00
5005	34.48	33.94	75.00
5006	34.44	33.18	80.00
R4	34.43	33.02	81.12
5007	34.41	32.28	85.00
5008	34.37	30.86	90.00
5009	34.33	30.01	95.00
5010	34.29	29.89	100.00
R5	34.28	29.92	101.12
ΚΟ6	34.26	29.95	103.74
R7	34.23	29.64	107.49
5012	34.21	29.49	110.00
R10	34.18	29.72	113.11
5013	34.16	29.49	115.00
5014	34.12	29.06	120.00
R11	34.11	29.07	121.12
5015	34.07	29.08	125.00
5016	34.03	29.29	130.00
5017	33.98	29.99	135.00
5018	33.93	31.94	140.00
R12	33.92	32.41	141.12
5019	33.88	34.41	145.00
5020	33.82	35.74	150.00
5021	33.77	36.73	155.00
5022	33.72	37.60	160.00
R13	33.70	37.82	161.12
5023	33.66	37.74	165.00

ΑΠΟΣΤΑΣΕΙΣ ΜΕΤΑΞΥ ΔΙΑΤΟΜΩΝ: 5.00 | 5.00 | 1.12 | 3.88 | 5.00 | 5.00 | 5.00 | 1.12 | 3.88 | 5.00 | 5.00 | 5.00 | 1.12 | 2.62 | 1.26 | 2.49 | 2.51 | 3.11 | 1.89 | 5.00 | 1.12 | 3.88 | 5.00 | 5.00 | 5.00 | 1.12 | 3.88 | 5.00 | 5.00 | 5.00 | 1.12 | 3.88

ΧΙΛΙΟΜΕΤΡΗΣΗ: 36+050 | 36+100 | 36+150

ΚΛΙΣΕΙΣ ΠΟΛΥΓΩΝΙΚΗΣ

ΕΥΘΥΓΡΑΜΜΙΕΣ – ΚΑΜΠΥΛΕΣ: δεξιοστροφη / αριστεροστροφη

0400004808020800008


ΑΠΟ ΤΟ ΕΘΝΙΚΟ ΤΥΠΟΓΡΑΦΕΙΟ
ΚΑΠΟΔΙΣΤΡΙΟΥ 34 * ΑΘΗΝΑ 104 32 * ΤΗΛ. 210 52 79 000 * FAX 210 52 21 004
ΗΛΕΚΤΡΟΝΙΚΗ ΔΙΕΥΘΥΝΣΗ: http://www.et.gr – e-mail: webmaster.et@et.gr